



Световое и звуковое оборудование

Световое оборудование:

Пульт ADB PHOENIX 2	DMX	1024 канала
Диммерные линии	3кВт	156 каналов
Свитчерные линии	5кВт	8 каналов
Прожектора линзовые ADB C101, C103	1кВт	37 шт
Прожектора линзовые ADB C201	2кВт	19 шт
Прожектора линзовые PROEL Theatre 1000	0,65кВт	16 шт
Прожектора фривельные ADB F101	1кВт	8 шт
Прожектора профильные ADB DNS105, DWV105	1кВт	10 шт
Прожектора следящие DNS201	2кВт	2 шт
Прожектора заливные PAR 64	1кВт	65 шт
Прожектора заливные Свобода	2.2 кВт	4 шт
Прожектора заливные SCENA 500	0,5кВт	30 шт
Прожектора заливные циклограма ADB	4x1кВт	4 шт
Сканеры PROEL Scoopscan 1200	1.2кВт	8 шт
Мувишеты MARTIN MAC 500	0,575 кВт	2 шт
Мувишеты PROEL DreamLight 250	0,25 кВт	6 шт
Дыммашина MARTIN Magnum PRO 2000	2 кВт	1 шт
Машина снега		1 шт

(оборудование не указанное на схемах устанавливается опционально)

Звуковое оборудование:

Пульт YAMAHA PM5D	1шт
MD плэер	2шт
Порталы 4 сателита + 2саба 3,2кВт на канал	2шт
Арьер 2X300Вт	
Прострел 2X300Вт	
Микрофоны динамические	10шт
Микрофоны конденсаторные	10шт
Радиомикрофоны	4шт
Радиосистема головная	7шт

	Лючок на сцене		Прожектор заливного света
	Прожектор линзовый 1кВт.		Прожектор заливного света
	PAR-64		Прожектор заливного света
	Прожектор профильный		Снег машина
	Прожектор фривель		Свободный канал




План расположения прожекторов на сцене и в зале

- 16 штанкет
- 15 штанкет
- 14 штанкет
- 13 штанкет
- 3 софит
- 12 штанкет
- 11 штанкет
- 10 штанкет
- 9 штанкет
- 8 штанкет
- 2 софит
- 7 штанкет
- 6 штанкет
- 5 штанкет
- 4 штанкет
- 3 штанкет
- 2 штанкет
- 1 софит
- 1 штанкет

1 доп штанкет

2 доп штанкет

3 доп штанкет

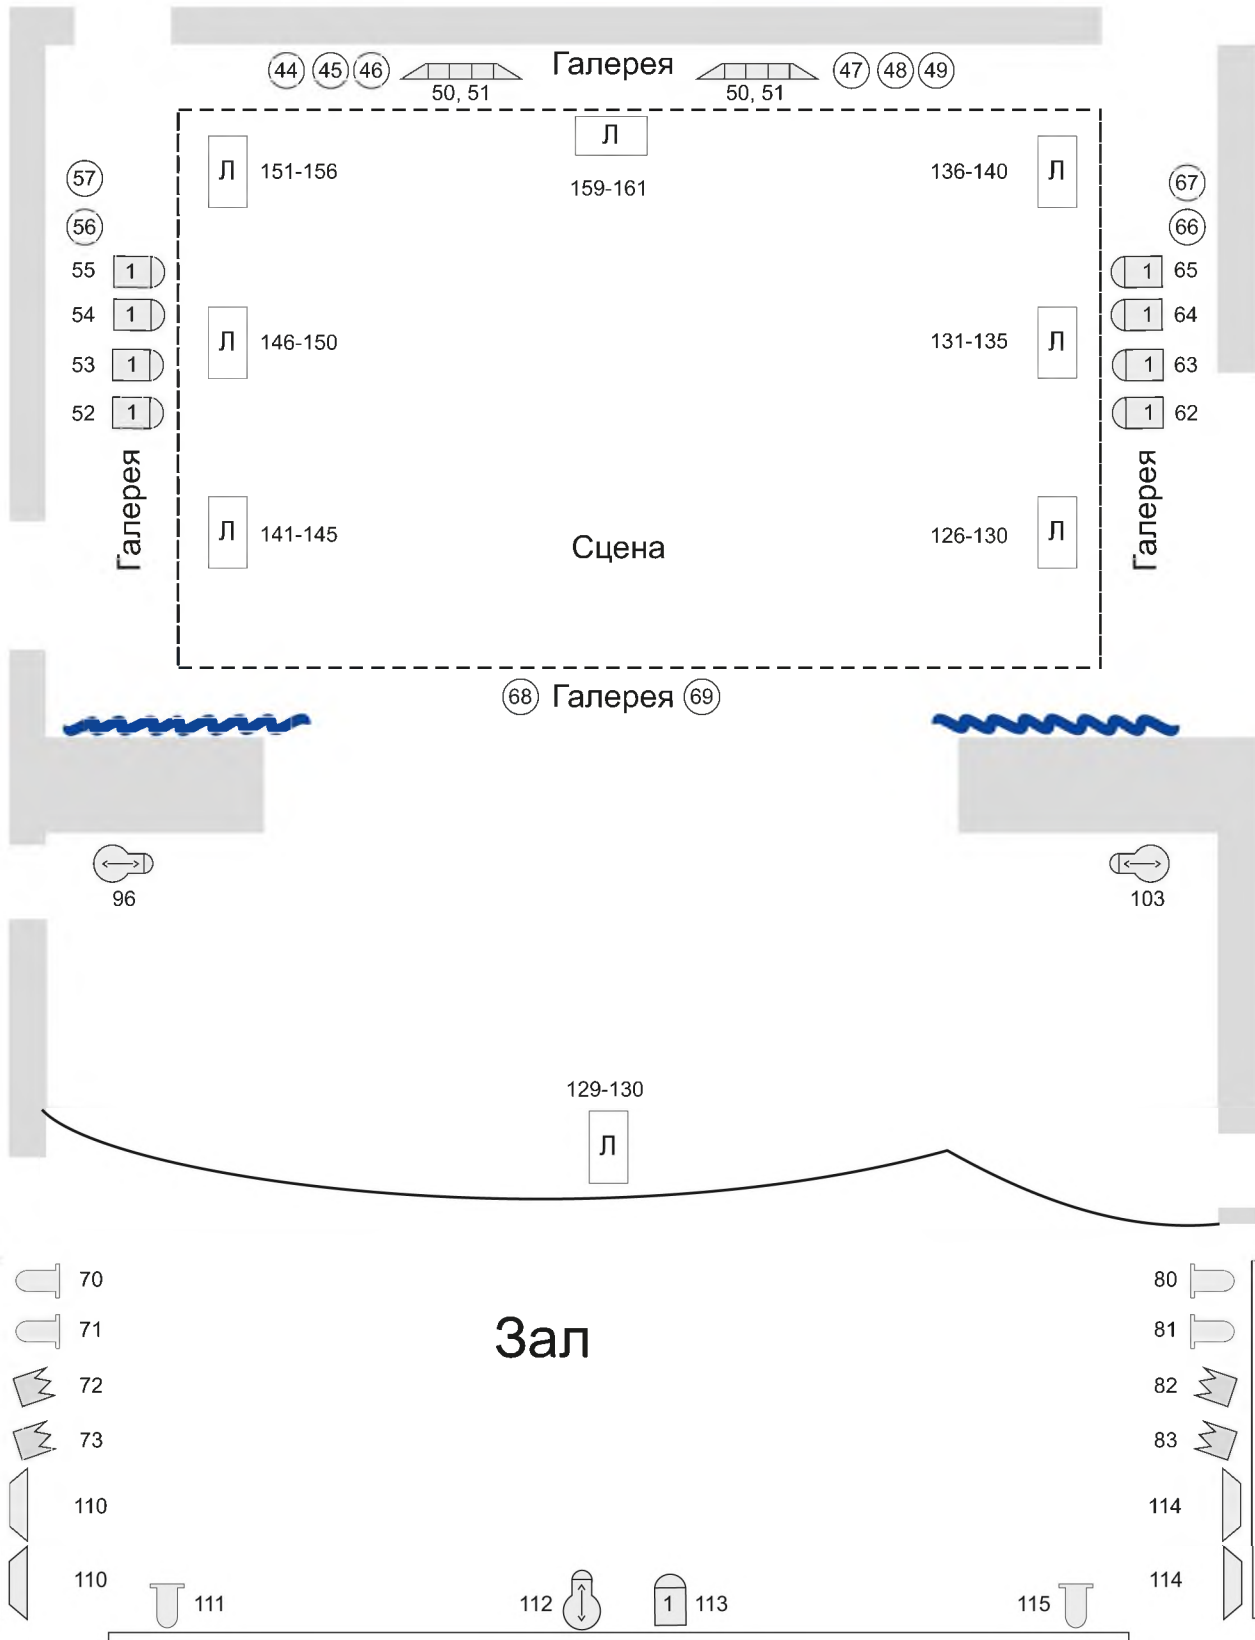



План расположения прожекторов на сцене и в зале

- 16 штанкет
- 15 штанкет
- 14 штанкет
- 13 штанкет


- 3 софит
- 12 штанкет
- 11 штанкет
- 10 штанкет
- 9 штанкет
- 8 штанкет

- 2 софит
- 7 штанкет
- 6 штанкет
- 5 штанкет
- 4 штанкет
- 3 штанкет
- 2 штанкет
- 1 софит
- 1 штанкет

- 1доп штанкет


- 2доп штанкет

- 3доп штанкет

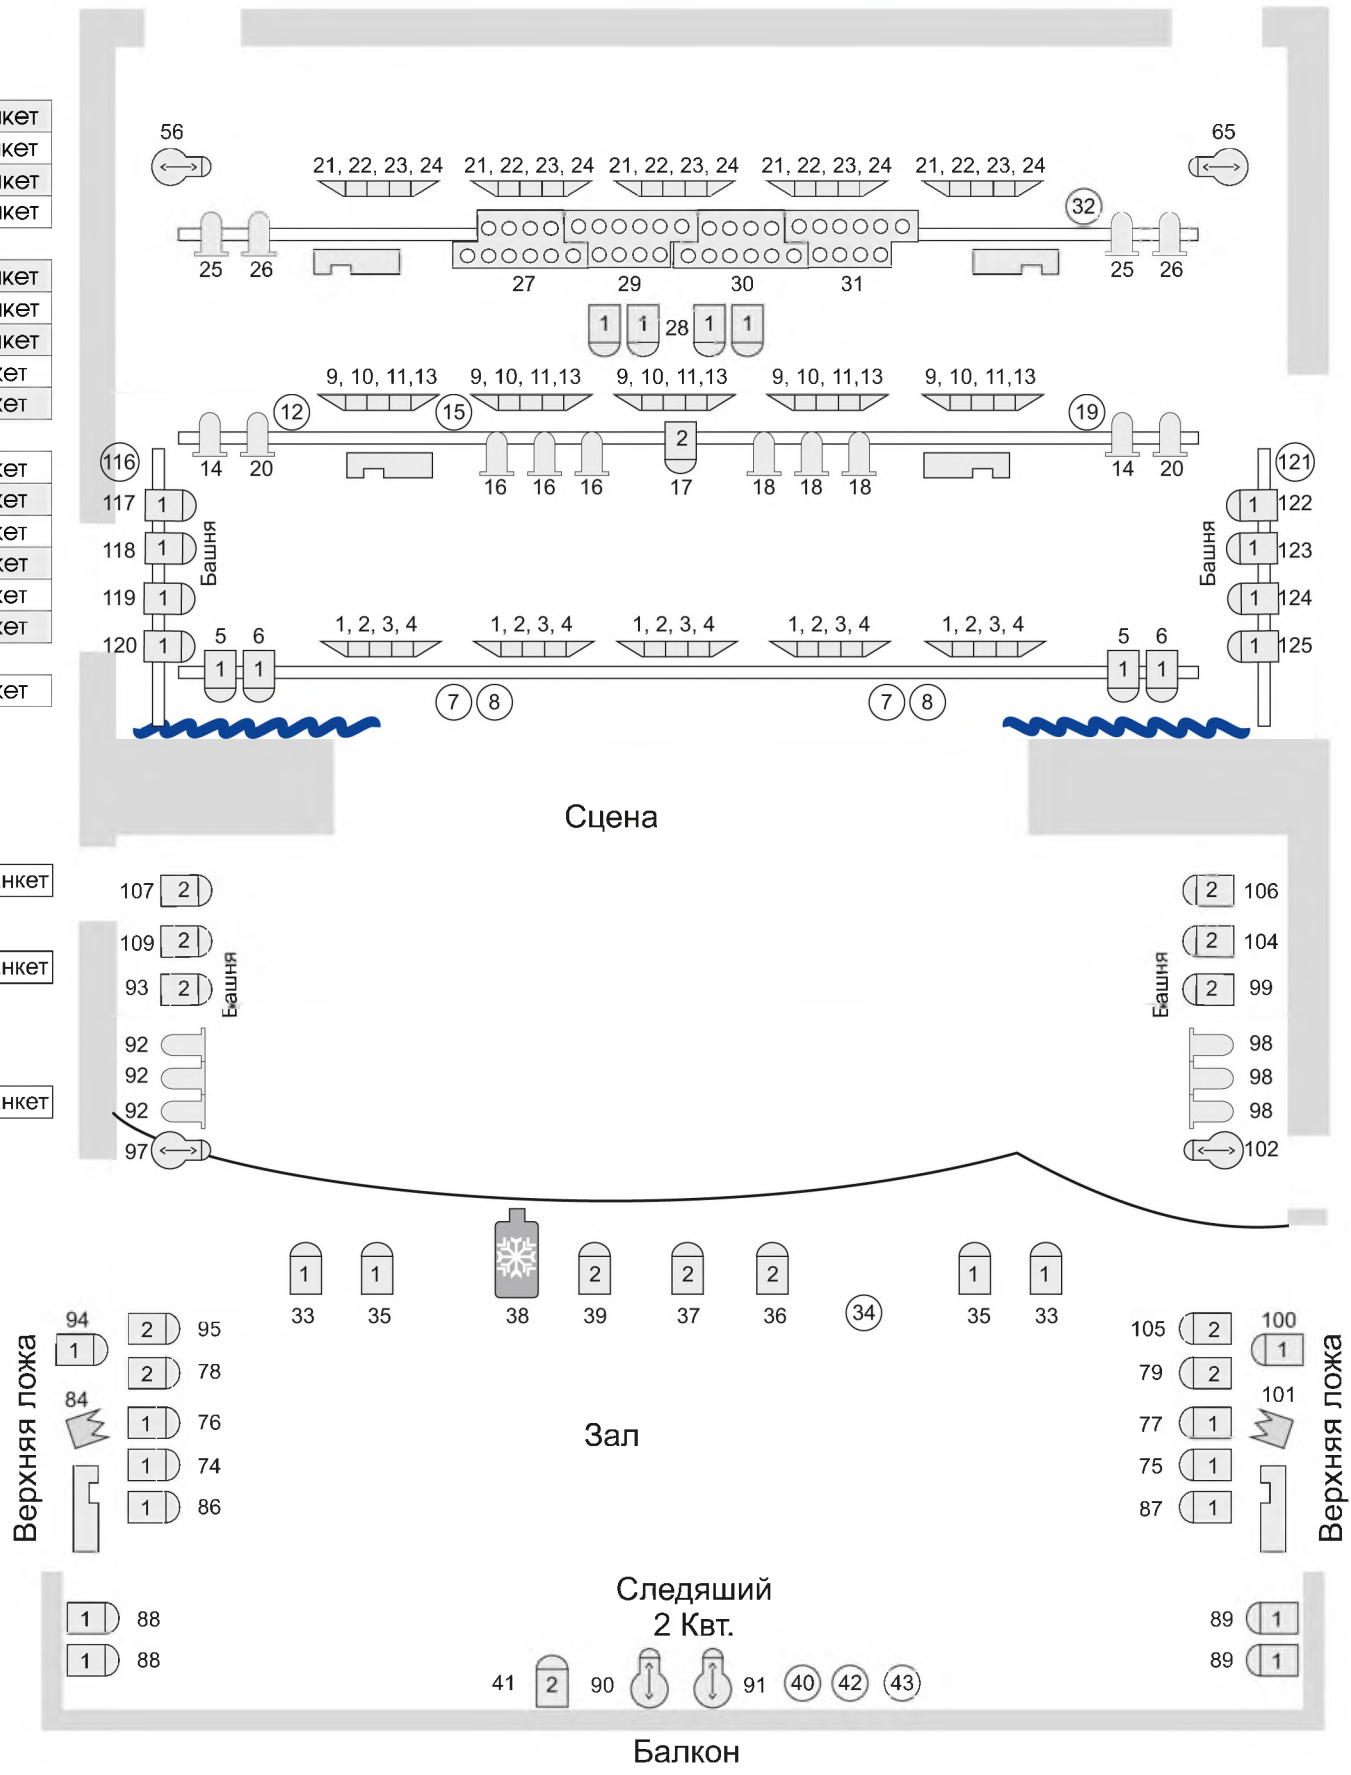



План сцены

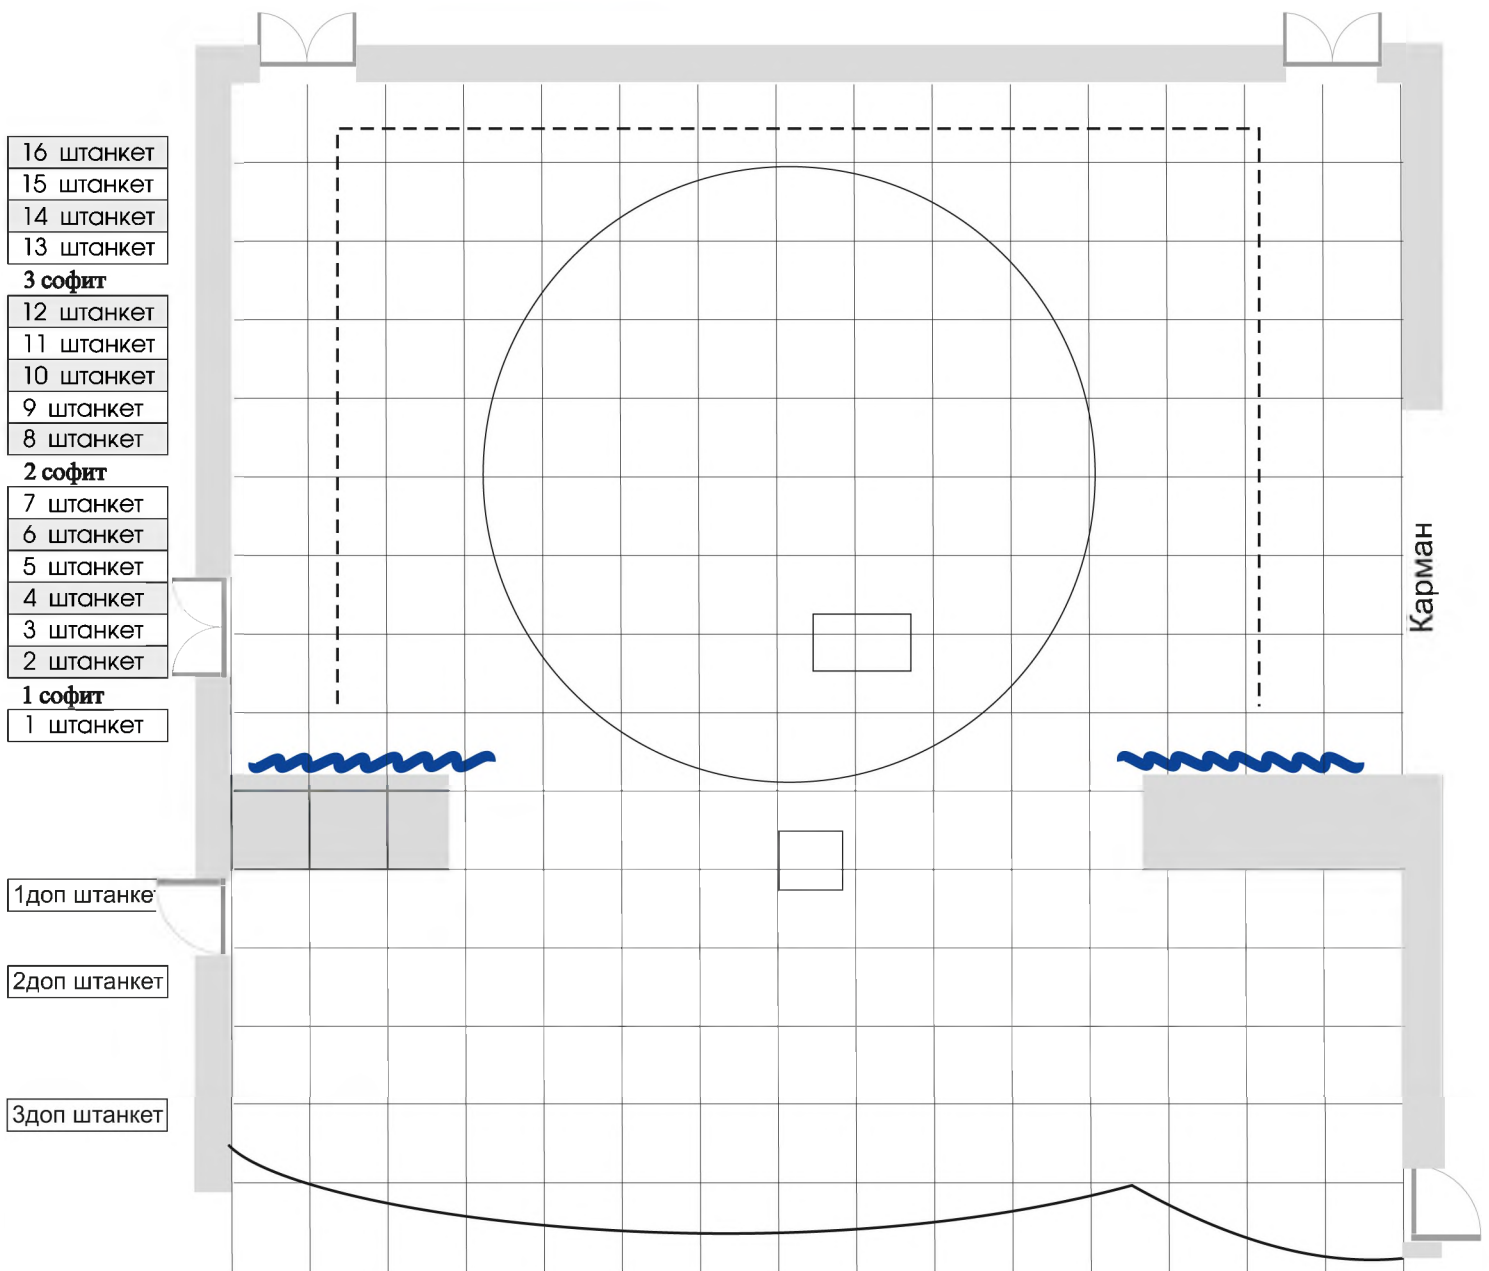


Глубина сцены	15м
Ширина сцены	15м
Высота до колосников	13м
Высота сцены от уровня зала	0,75м
Высота зеркала сцены	5,90м
Ширина зеркала сцены	8,95м
Круг диаметром	7м
Люк на сцене	1,22 X 1,22м
Люк на кругу	1,22 x 0,7м

Штанкеты с ручным управлением	16шт
Дополнительные штанкеты на ручных лебёдках (не управляются во время спектакля)	3шт
Длина штанкета	10м
Грузоподъёмность штанкета	300кг
Занавес раздвижной с ручным управлением	



Scheme of stage

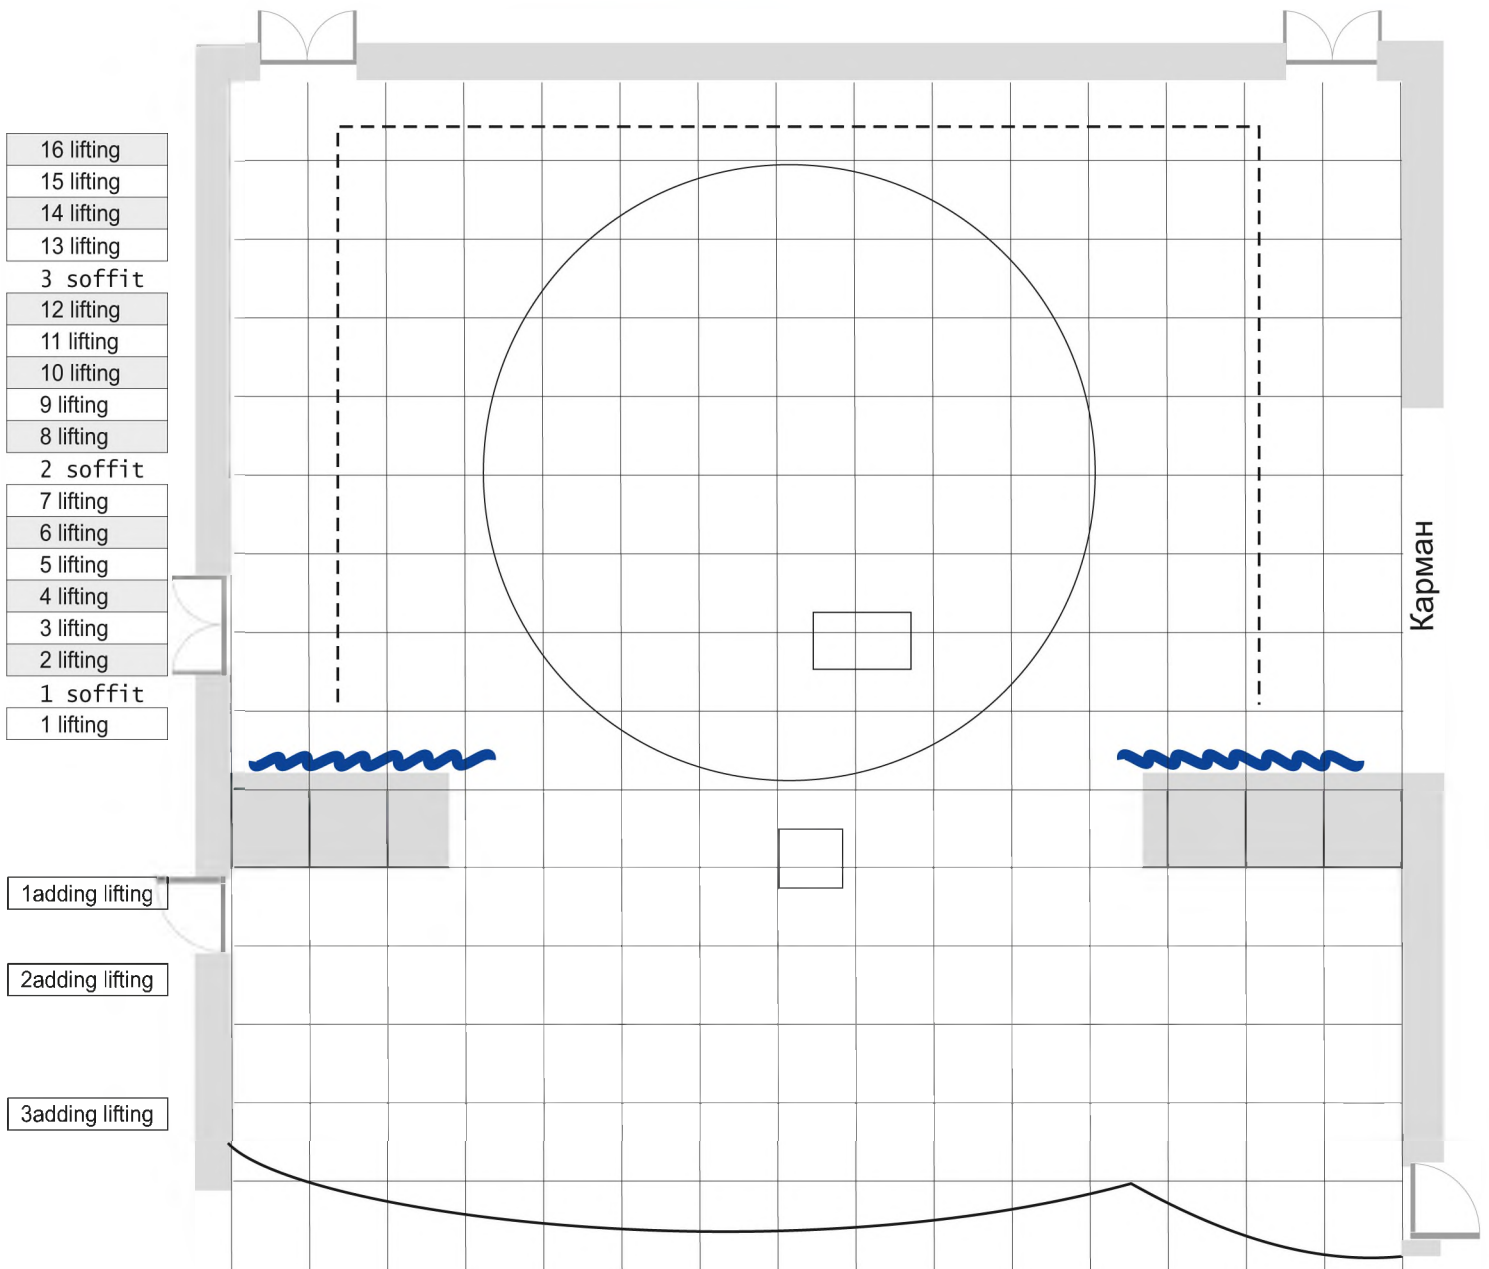

The length of lifting	10m
Liftings	16 itm
Adding Liftings	3 itm
The height of the opening of the stage	5.90m
The wide of the opening of the stage	8.95 m
Carrying capacity of the lightings	300 kg
The height up to the grate-bars	13 m
The height of the stage from the level of the auditorium	0.75 m

The deep of the stage	15 m
The wide of the stage	15 m
Circle diameter	7 m
A small hatch	1.22 X 1.22 m.
A big hatch on the circle	1.21 X 0.7 m
Tableau curtains	